

ROMÂNIA
JUDEȚUL SUCEAVA
COMUNA PĂLTINOASA
CONSILIUL LOCAL

HOTĂRÂRE

privind transmiterea în folosință gratuită a unei suprafețe de teren situat în comuna Păltinoasa, județul Suceava, către S.C. DELGAZ-GRID S.A.

Consiliul Local al comunei Păltinoasa, județul Suceava;

Având în vedere:

- Expunerea de motive a Primarului comunei Păltinoasa, înregistrată cu nr. 8.878 din 23.10.2018;
- raportul de specialitate al Compartimentului urbanism și amenajarea teritoriului, înregistrat la nr. 8.889 din 23.10.2018;
- raportul de avizare al Comisiei de specialitate pentru programe de dezvoltare economico-socială, buget, finanțe, administrarea domeniului public și privat al comunei, agricultură, gospodărie comunală, protecția mediului și turism;
- raportul de avizare al Comisiei de specialitate pentru învățământ, sănătate și familie, muncă și protecție socială, activități social-culturale, culte, protecție copii;
- raportul de avizare al Comisiei de specialitate pentru administrația publică locală, juridică și de disciplină, apărarea ordinii și liniștii publice, a drepturilor cetățenilor;

În conformitate cu prevederile:

- art.124 din Legea nr. 215/2001 a administrației publice locale, republicată, cu modificările și completările ulterioare;
- adresa nr. 738 din 23.10.2018 din partea S.C. DELGAZ-GRID S.A.;

În temeiul art.36 alin.(2), lit.c); alin.(5), lit.a) și art. 45, alin. (3) din Legea nr. 215/2001 privind administrația publică locală, republicată, cu modificările și completările ulterioare,

HOTĂRĂȘTE :

Art.1. Se aprobă transmiterea în folosință gratuită, pe durata existenței capacităților energetice, a suprafeței de 7 mp teren situat în localitatea Capu Codrului, comuna Păltinoasa, județul Suceava, către S.C. DELGAZ-GRID S.A., reprezentând terenul ocupat de branșamentul electric, în vederea executării lucrării „Alimentarea cu energie electrică a locuinței NISTOR DUMITRU-CEZAR din comuna Păltinoasa, satul Capu Codrului”, conform Fișei de soluție nr. 37 din 12.10.2018, anexă la prezenta hotărâre.

Art.2. Se garantează pentru S.C. DELGAZ-GRID S.A., dreptul de acces gratuit la locul de amplasare al rețelelor de distribuție a energiei electrice pentru executarea lucrărilor și dreptul de acces gratuit la capacitățile energetice cu ocazia intervențiilor pentru re tehnologizări, reparații, revizii și avarii.

Art.3. Constructorul S.C. DELGAZ-GRID S.A. este obligat să readucă terenul ocupat temporar pe durata executării lucrărilor, la starea existentă la începerea lucrărilor sau să refacă împrejurimile în cazul în care au fost afectate.

Art.4. (1) Primarul comunei prin Compartimentul urbanism și amenajarea teritoriului, va aduce la îndeplinire prevederile prezentei hotărâri.

(2) Secretarul comunei Păltinoasa va asigura comunicarea hotărârii autorităților și persoanelor interesate.

PREȘEDINTE DE ȘEDINȚĂ,

Ionela-Carmenica OANEA



Contrasemnează:

SECRETARUL COMUNEI,

Georgeta CORFALĂ

PĂLTINOASA, 31 octombrie 2018

Nr. 68

SG CREANTIN SRL
 Gura Humorului, str. Sf. Mihail, nr. 20
 Tel: 0742/740883
 Email: creantin@yahoo.com
 Nr. 37 din 12.10.2018

FISA DE SOLUTIE pentru racordarea consumatorului

NISTOR DUMITRU CEZAR- locuinta din localitatea Capu Codrului, str. Capu Codrului, jud.Suceava, in vederea racordarii pentru alimentarea cu energie electrica la o putere maxima simultan absorbita de 5.60/6,58 kW/kVA .

1. Date despre PT care alimenteaza reteaua
 - 1.1 denumire, raport de transformare : PTA 2 Capu Codrului, trafo 20/0.4 kV
 - 1.2 numar si putere transformatoare : 1/ 250 kVA ;
 - 1.3 tensiunea pe 0,4 kV la varf de sarcina, masurata la data de :
 - 1.4 sarcina de varf :

T1	R	S	T
(A)			
	T2	R	S
			T
			(A)
 - 1.5 curentul nominal al sigurantelor generale : 315 A

T1	T2	(A)
----	----	-----

2. Date despre retea (circuitul din care se racordeaza utilizatorul)
 - 2.1 denumire circuit : plecare aeriana j.t, nr.2
 - 2.2 sectia de 0,4 kV a PT pe care este racordata retea :
 - 2.3 curentul nominal al sigurantelor : - 200 A
 - 2.4 lungimea totala a retelei, din care pe

S1	L1	(material)
		(material)


 sectiuni si numar conductoare (faze) -

3	S2	L2
---	----	----
 - 2.5 lungimea retelei de la PT la consumator : m
 - 2.6 nr. consumatori cu $S \leq 11$ kVA :
 - racordati la retea
 - de la PT pana la noul consumator
 - 2.7 nr. consumatori cu $S > 11$ kVA racordati la retea,

cons. 1	L1	M/T
cons. 2	L2	M/T
cons. 3	L3	M/T

 distanta de la PT pana la locul racordarii si tipul bransamentului (monofazat sau trifazat)

R	S	T
---	---	---
 - 2.8 incarcarea la varf a circuitului, masurata (A) la data de
3. Schema simplificata a retelei, cu marcarea punctelor caracteristice:

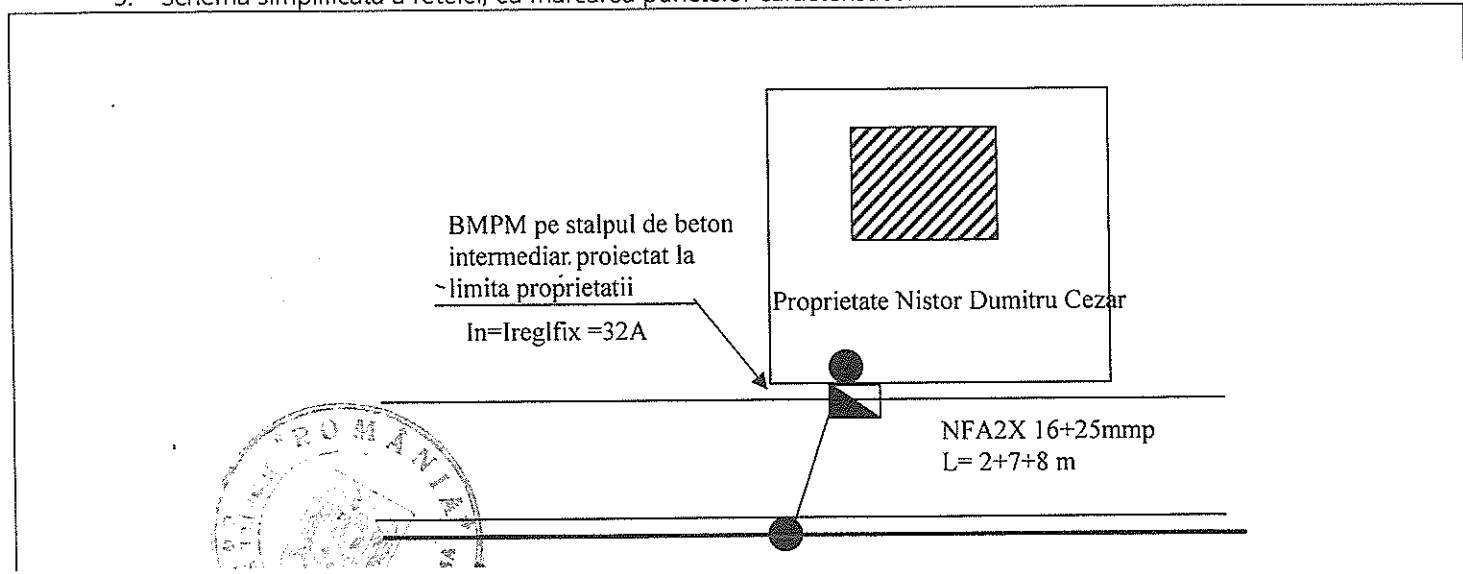

4. Nivele de tensiune la - post – 230/400 V

- punct de racordare a noului consumator – 0.4 kV
- capat de retea –

5. Alte informatii privind rețeaua : -

6. Solutia propusa (avizata) :

-Bransament electric monofazat realizat din stalpul tip SE4 borna 2.1.10, plecarea aeriana nr. 1 a PTA 2 Capu Codrului, realizat cu conductor tip NFA2X 16+25 mmp in lungime de 2+7+ 8 m si stalp intermediar proiectat;
- bloc de masura si protectie trifazat tip **BMPM** care se va monta pe stalpul intermediar proiectat; **BMPM** va fi echipat cu intreruptor automat tetrapolar cu protectie la suprasarcina si scurtcircuit, cu Inominal=Ireglat fix=32 A, Irupere=10 kA ; sigurantele vor fi cu interblocaj intern pentru a nu permite actionarea unui singur pol.

In instalatia de utilizare se va realiza o priza de pamant cu rezistenta de dispersie de max.4 ohmi. Bara de nul a BMPT se va lega la priza de pamant aferenta instalatiei de utilizare prin intermediul conductorului PE. Legarea PE la priza de pamant se va face in tabloul general al consumatorului sau in BMPT.

7. Valoarea lucrarilor de racordare, conform Ord.141/2015, este de **3427.20** lei , la data de 02.10.2018 si reprezinta :


- 3332.00 lei (inclusiv TVA) evaluarea lucrarilor din componenta B a tarifului de racordare corespunzătoare instalatiei de racordare inclusiv grupul de masura;
- 95.20 lei (inclusiv TVA) reprezinta componenta C a tarifului de racordare corespunzătoare receptiei lucrarilor si punerii sub tensiune a instalatiei de utilizare.

8. Detalii si precizari privind avizele si acordurile necesare pentru realizarea solutiei propuse :Acorduri ale detinatorilor de teren: - Consiliul Local al Comunei Paltinoasa,

Data

12.10.2018

Intocmit,
SC CREANTIN SRL

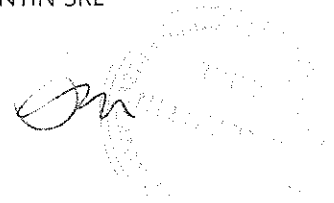

PRESEDINTE DE SEDINTA:
Iovela-Caracemica OANCEA



CONTRASEMNEAȚĂ:
SECRETAR COMUNĂ
CORFALĂ GEORGETA