

ROMÂNIA
JUDEȚUL SUCEAVA
COMUNA PĂLTINOASA
CONSILIUL LOCAL



HOTĂRÂRE

privind acordarea cu titlu gratuit a dreptului de uz și servitute, către S.C. DELGAZ-GRID S.A, asupra terenului în lungime de (9+33+2) m, situat în satul Capu Codrului, comuna Păltinoasa, județul Suceava

Consiliul Local al comunei Păltinoasa, județul Suceava;

Având în vedere:

- Referatul de aprobare al Primarului comunei Păltinoasa, înregistrat cu nr. 6.982 din 21.08.2019;
- raportul de specialitate al Compartimentului urbanism și amenajarea teritoriului, înregistrat cu nr. 7.305 din 30.08.2019;
- avizul Comisiei de specialitate pentru programe de dezvoltare economico-socială, buget, finanțe, administrarea domeniului public și privat al comunei, agricultură, gospodărie comunală, protecția mediului și turism, înregistrat cu nr. 8.140 din 27.09.2019;
- avizul Comisiei de specialitate pentru învățământ, sănătate și familie, muncă și protecție socială, activități social-culturale, culte, protecție copii, înregistrat cu nr. 8.141 din 27.09.2019;
- avizul Comisiei de specialitate pentru administrația publică locală, juridică și de disciplină, apărarea ordinii și liniștii publice, a drepturilor cetățenilor, înregistrat cu nr. 8.142 din 27.09.2019;

În conformitate cu prevederile:

- prevederile art. 12 alin. (4) și art. 14 alin. (3) din Legea energiei electrice și a gazelor naturale nr. 123/2012, cu modificările și completările ulterioare;
 - prevederile art. 749 și art. 755 din Legea 287/2009 privind Codul civil, republicată, cu modificările și completările ulterioare;
 - prevederile art. 108 lit. d) din Ordonanța de Urgență a Guvernului nr. 57/2019 privind Codul administrativ;
- În temeiul art. 129 alin. (2) lit. c), alin. (7) lit. n), art. 139 alin. (1) și alin. (3) lit. g) și art. 196 alin. (1) lit. a) din Ordonanța de Urgență a Guvernului nr. 57/2019 privind Codul administrativ;

HOTĂRĂȘTE :

Art. 1. Se acordă cu titlu gratuit, dreptul de uz și servitute, către S.C. DELGAZ-GRID S.A., asupra terenului în lungime de (9+33+2) m, situat în localitatea Capu Codrului, comuna Păltinoasa, județul Suceava, reprezentând Branșament monofazat subteran realizat cu conductor tip NA2XY cu secțiunea de (25+25) mmp, în lungime de (9+33+2) m, în vederea executării lucrării „Alimentarea cu energie electrică a locuinței Mihalas Ionut-Constantin din satul Capu Codrului, comuna Păltinoasa”, conform Fișei de soluție nr. 492 din 20.08.2019, anexă la prezenta hotărâre.

Art. 2. Se asigură dreptul de acces gratuit la locul de amplasare al rețelelor de distribuție pentru executarea lucrărilor și dreptul de acces gratuit la capacitățile energetice cu ocazia intervențiilor pentru rețehnologizări, reparații, revizii și avarii.

Art. 3. Constructorul T.S.A. SERV SRL este obligat, în numele S.C. DELGAZ-GRID S.A., să readucă terenul ocupat temporar pe durata executării lucrărilor, la starea existentă la începerea lucrărilor sau să refacă împrejurimile în cazul în care au fost afectate.

Art. 4. Prevederilor prezentei hotărâri vor fi aduse la îndeplinire de Primarul comunei Păltinoasa, Compartimentul urbanism, amenajarea teritoriului din cadrul aparatului de specialitate al primarului, precum și constructorul care va executa lucrarea.

PREȘEDINTE DE ȘEDINȚĂ,
Dumitru-Romica VARTOLOMEI

Contrasemnează pentru legalitate:
SECRETARUL COMUNEI,
Georgeta CORFALĂ

PĂLTINOASA, 30 septembrie 2019
Nr. 67



ANEXA la
HCL nr. 64/30.09.2019

S.C. TSA SERV SRL
Nr. 492 din data 20.08.2019


FISA DE SOLUTIE

pentru racordarea consumatorului

MIHALAS IONUT- CONSTANTIN – Locuință P+M, Anexe gospodărești (garaj, centrală termică, magazie) din localitatea Capu Codrului, jud. Suceava, in vederea racordarii pentru alimentarea cu energie electrica la o putere maxima simultan absorbita de 5.6/ 6.59 kW/kVA .

1. Date despre PT care alimenteaza rețeaua
 - 1.1 denumire, raport de transformare : PT 1 Capu Codrului , trafo 20/0.4 kV
 - 1.2 numar si putere transformatoare: 1/ 63 kVA ;
 - 1.3 tensiunea pe 0,4 kV la varf de sarcina, masurata la data de
 - 1.4 sarcina de varf :

T1	R	S	T	(A)
T2	R	S	T	(A)
 - 1.5 curentul nominal al sigurantelor generale : 32 A T1 T2 (A)
2. Date despre rețea (circuitul din care se racordeaza utilizatorul)
 - 2.1 denumire circuit : plecare aeriana j.t, nr. 3
 - 2.2 sectia de 0,4 kV a PT pe care este racordata rețeaua :
 - 2.3 curentul nominal al sigurantelor : 50 A
 - 2.4 lungimea totala a rețelei, din care pe S1 L1 (material)
sectiuni si numar conductoare (faze) – S2 L2 (material)
 - 2.5 lungimea rețelei de la PT la consumator m
 - 2.6 nr. consumatori cu $S \leq 11$ kVA :
 - racordati la rețea
 - de la PT pana la noul consumator
 - 2.7 nr. consumatori cu $S > 11$ kVA racordati la rețea, cons. 1 L1 M/T
distanța de la PT paña la locul racordarii si tipul cons. 2 L2 M/T
bransamentului (monofazat sau trifazat) cons. 3 L3 M/T
 - 2.8 incarcarea la varf a circuitului, masurata R S T
(A) la data de
3. Schema simplificata a rețelei, cu marcarea punctelor caracteristice:

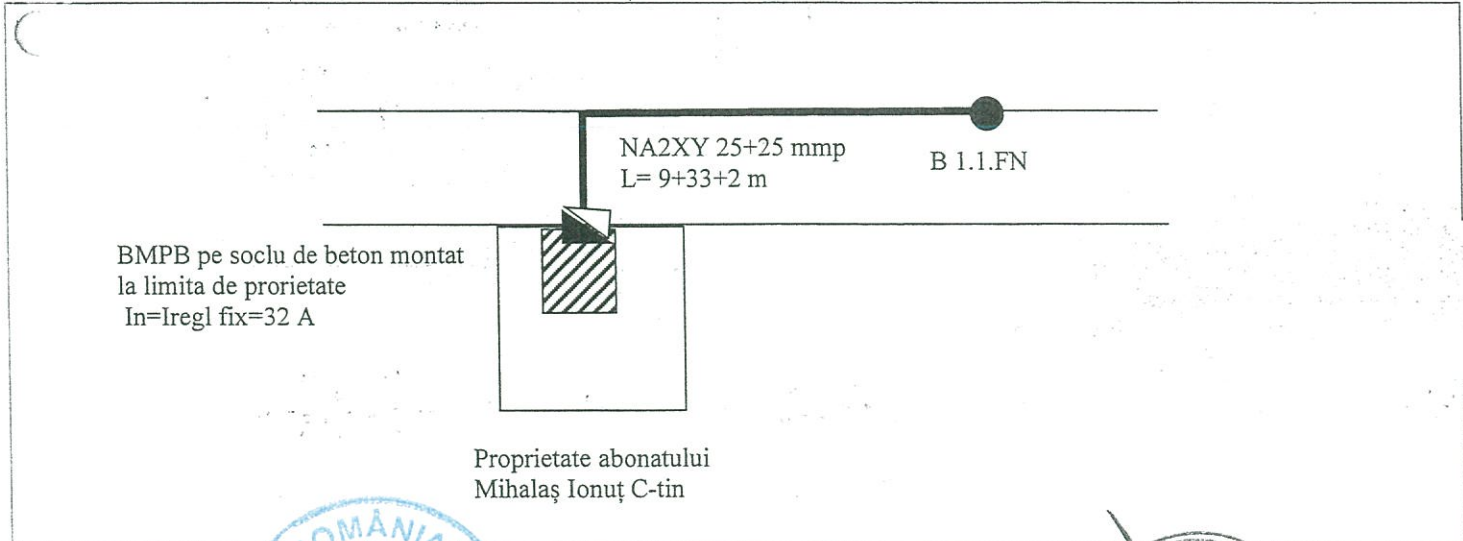


PREȘEDINTE DE ȘEDINȚĂ;
DUMITRU ROMICA VARTOCOMEI

ROMANIA
Județul Suceava, COMUNA PALTINȘI
CONSILIUL LOCAL

CONTRASEMNEAZĂ;
SECRETARUL COMUNEI,
GEORGETA CORFALĂ

Împuternicit,
Hojbotă Andrei

ROMANIA
Județul Suceava, COMUNA PALTINȘI
CONSILIUL LOCAL

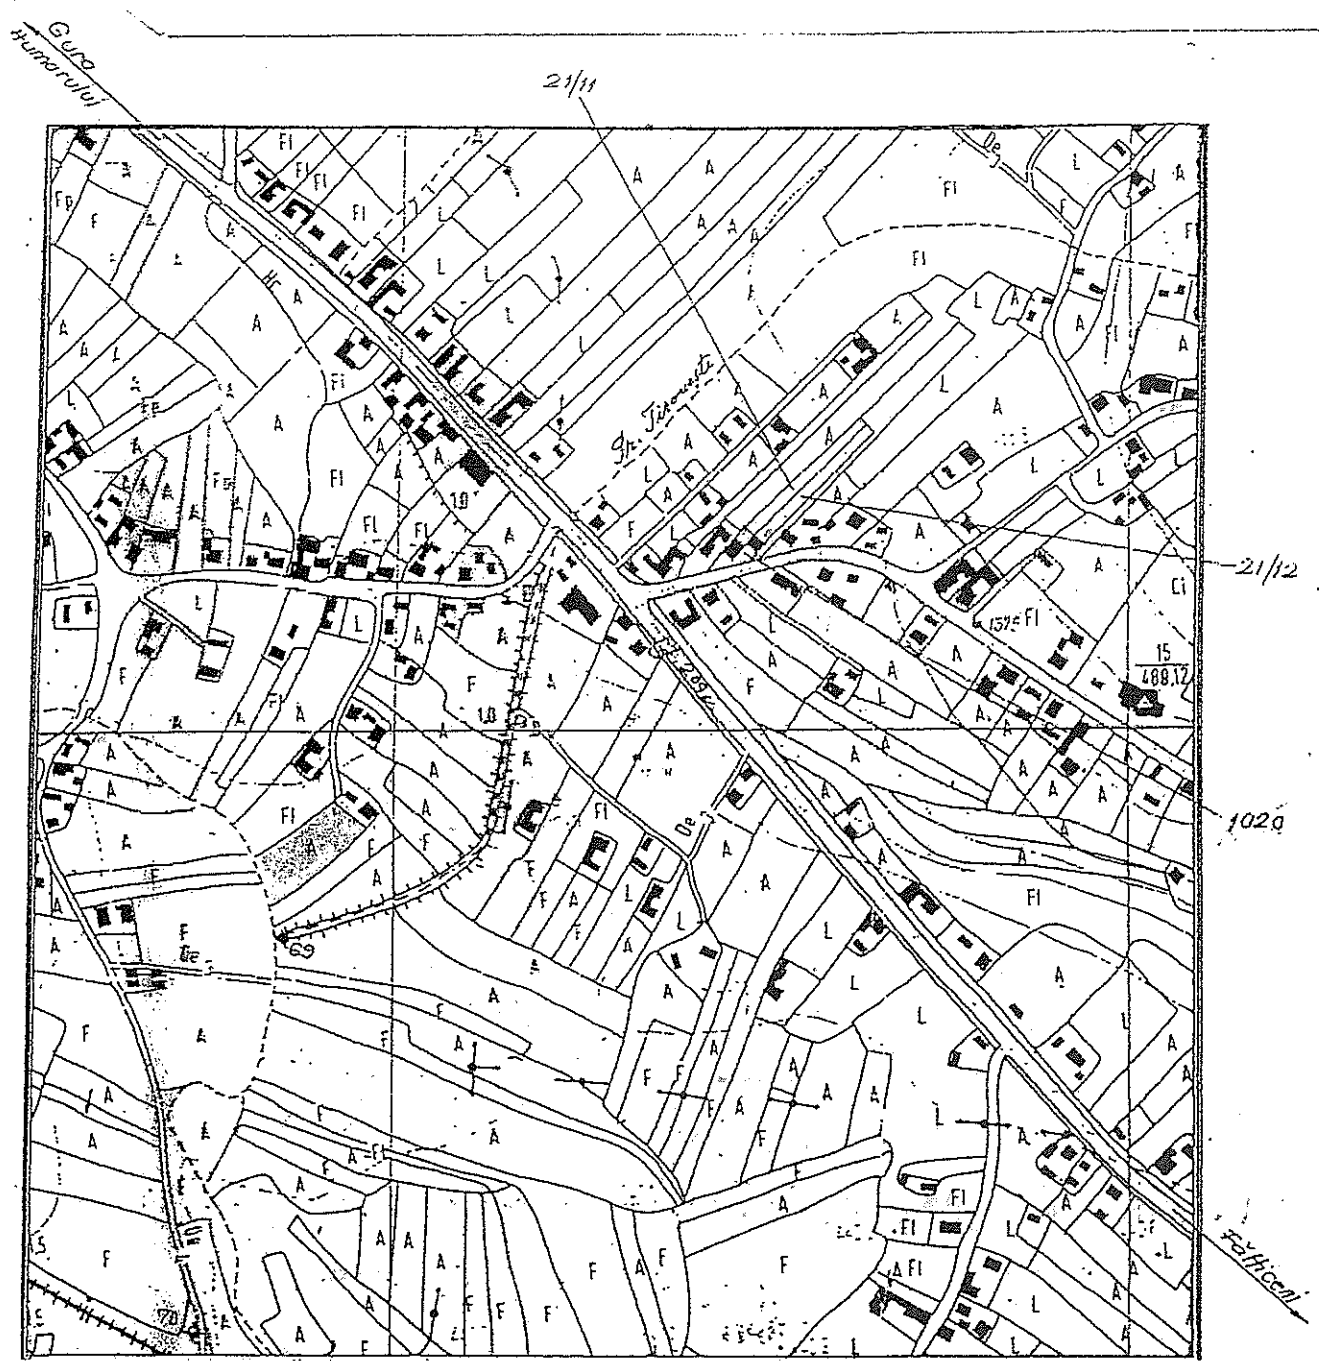

JURETIC SUCEAVA
PRIMĂRIA COMUNEI
PĂLTIHOASA


VIZAT SPRE NESCHIMBARE

Anexă la autorizația de construire
destinată

Nr. 14.3.05.18
din20....

Arhitect: *[Signature]*

PROIECTANT
ARHITECT
RABINIUC-MOCANU
[Signature]

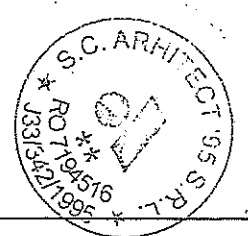

Verificatori / Expert	Nume	SEMNTATURA	CERINTA	Referat
	SOCIETATEA COMERCIALĂ „Arhitect 95 S.R.L.SUCEAVA”			Beneficiar: Mihaela Ionuț Constantin și Mihaela Sorina Loc. Capu Codrului, Com. Pălțihoasa, Jud. Suceava
Specificatie	NUME	Semnatura	Scara:	Titlu proiect:
Sef proiectare generală	art. Ana Rabiniuc Mocanu	<i>[Signature]</i>	1:500	Construire Locuință P+M și anexe gospodărești
Sef Proiect arhitectură	art. Ana Rabiniuc Mocanu	<i>[Signature]</i>	Data:	Titlu plansa:
Proiectant arhitectură	art. Ana Rabiniuc Mocanu	<i>[Signature]</i>	2018	PLAN DE ÎNCADRARE ÎN ZONĂ
				Proiect nr.12/2018
				Faza D.T.A.C
				Plansa nr.